

MAPA DO CELÓW PROJEKTOWYCH		
Numer zgłoszenia prac geodezyjnych u wykonawcy		072/PK/24
Identyfikator zgłoszenia prac geodezyjnych		GK.6640.873.2024
Działka nr.		2769/8 i inne
Jednostka ewidencyjna	identyfikator	061003_4
	nazwa	Łęczna
Obręb ewidencyjny	identyfikator	061003_4.0001
	nazwa	Łęczna
Ulica		-
Skala mapy		1:500
Nazwa układu współrzędnych	prostokątnych płaskich	2000/8
	wysokości	PL-EVRF2007-NH
Mapa aktualna wg stanu na dzień:		04.06.2024 r.
Oznaczenie granic obszaru, który był przedmiotem aktualizacji		Gruba ciągła linia
Kontur użytku gruntowego, który nie jest ujawniony w bazie danych ewidencji gruntów i budynków		Nie dotyczy
Numer sekcji		8.152.11.02.1.4; 8.152.11.02.3.2
Nie wyklucza się istnienia w terenie innych niż wykazane na niniejszej mapie urządzeń podziemnych, które nie były zgłoszone do inwentaryzacji.		
Lublin, dnia 09.07.2024 r.		
BGRIL Krzysztof Przybyła 20-315 Lublin, Al. W. Witosa 3 NIP 712-10-10-113, REGON 430517233 tel. 502 11 51 71, 81-744 36 11 e-mail: bgril@onet.eu		GEODETA UPRAWNIONY Krzysztof Przybyła 20-857 Lublin, ul. Harnasie 21/64 Uprawnienia nr 10431
Nazwa/ imię i nazwisko wykonawcy oraz data i podpis osoby reprezentującej wykonawcę który opracował mapę		Imię i nazwisko, nr uprawnień oraz data i podpis geodety uprawnionego,




Źródło mapy: openstreetmap.org

Oświadczam, że niniejszy dokument został opracowany w wyniku prac geodezyjnych i kartograficznych, których rezultaty zawiera operat techniczny pozytywnie zweryfikowany. Jednocześnie informuję, że jestem świadomy odpowiedzialności karnej za złożenie fałszywego oświadczenia.	
Identyfikator zgłoszenia prac geodezyjnych	GK.6640.873.2024
Organ służby geodezyjnej, który otrzymał zgłoszenie	STAROSTA ŁĘCZYŃSKI
Wykonawca prac geodezyjnych	BGRIL Krzysztof Przybyła 20-315 Lublin, Al. W. Witosa 3 NIP 712-10-10-113, REGON 430517233 Tel. 502 11 51 71
Nr oraz data sporządzenia dokumentu zawierającego wynik pozytywnej weryfikacji	Protokół weryfikacji nr GK.6640.873.2024_3 z dn. 09.07.2024 r.
Imię i nazwisko oraz nr uprawnień zawodowych kierownika prac	GEODETA UPRAWNIONY Krzysztof Przybyła 20-857 Lublin, ul. Harnasie 21/64 Uprawnienia nr 10431 (1,2)

PROJEKT ZAGOSPODAROWANIA DZIAŁKI

DOPOSAŻENIE PLACU ZABAW DLA DZIECI na terenie Osiedla Mieszkaniowego im. Stefana Batorego w Łęcznej, remont boiska wraz z jego ogrodzeniem przy ul. Wiklinowej 8,10,12, dz. nr 2769/8, obręb 061003_4.0001 Łęczna, jednostka ewidencyjna 061003_4 Łęczna

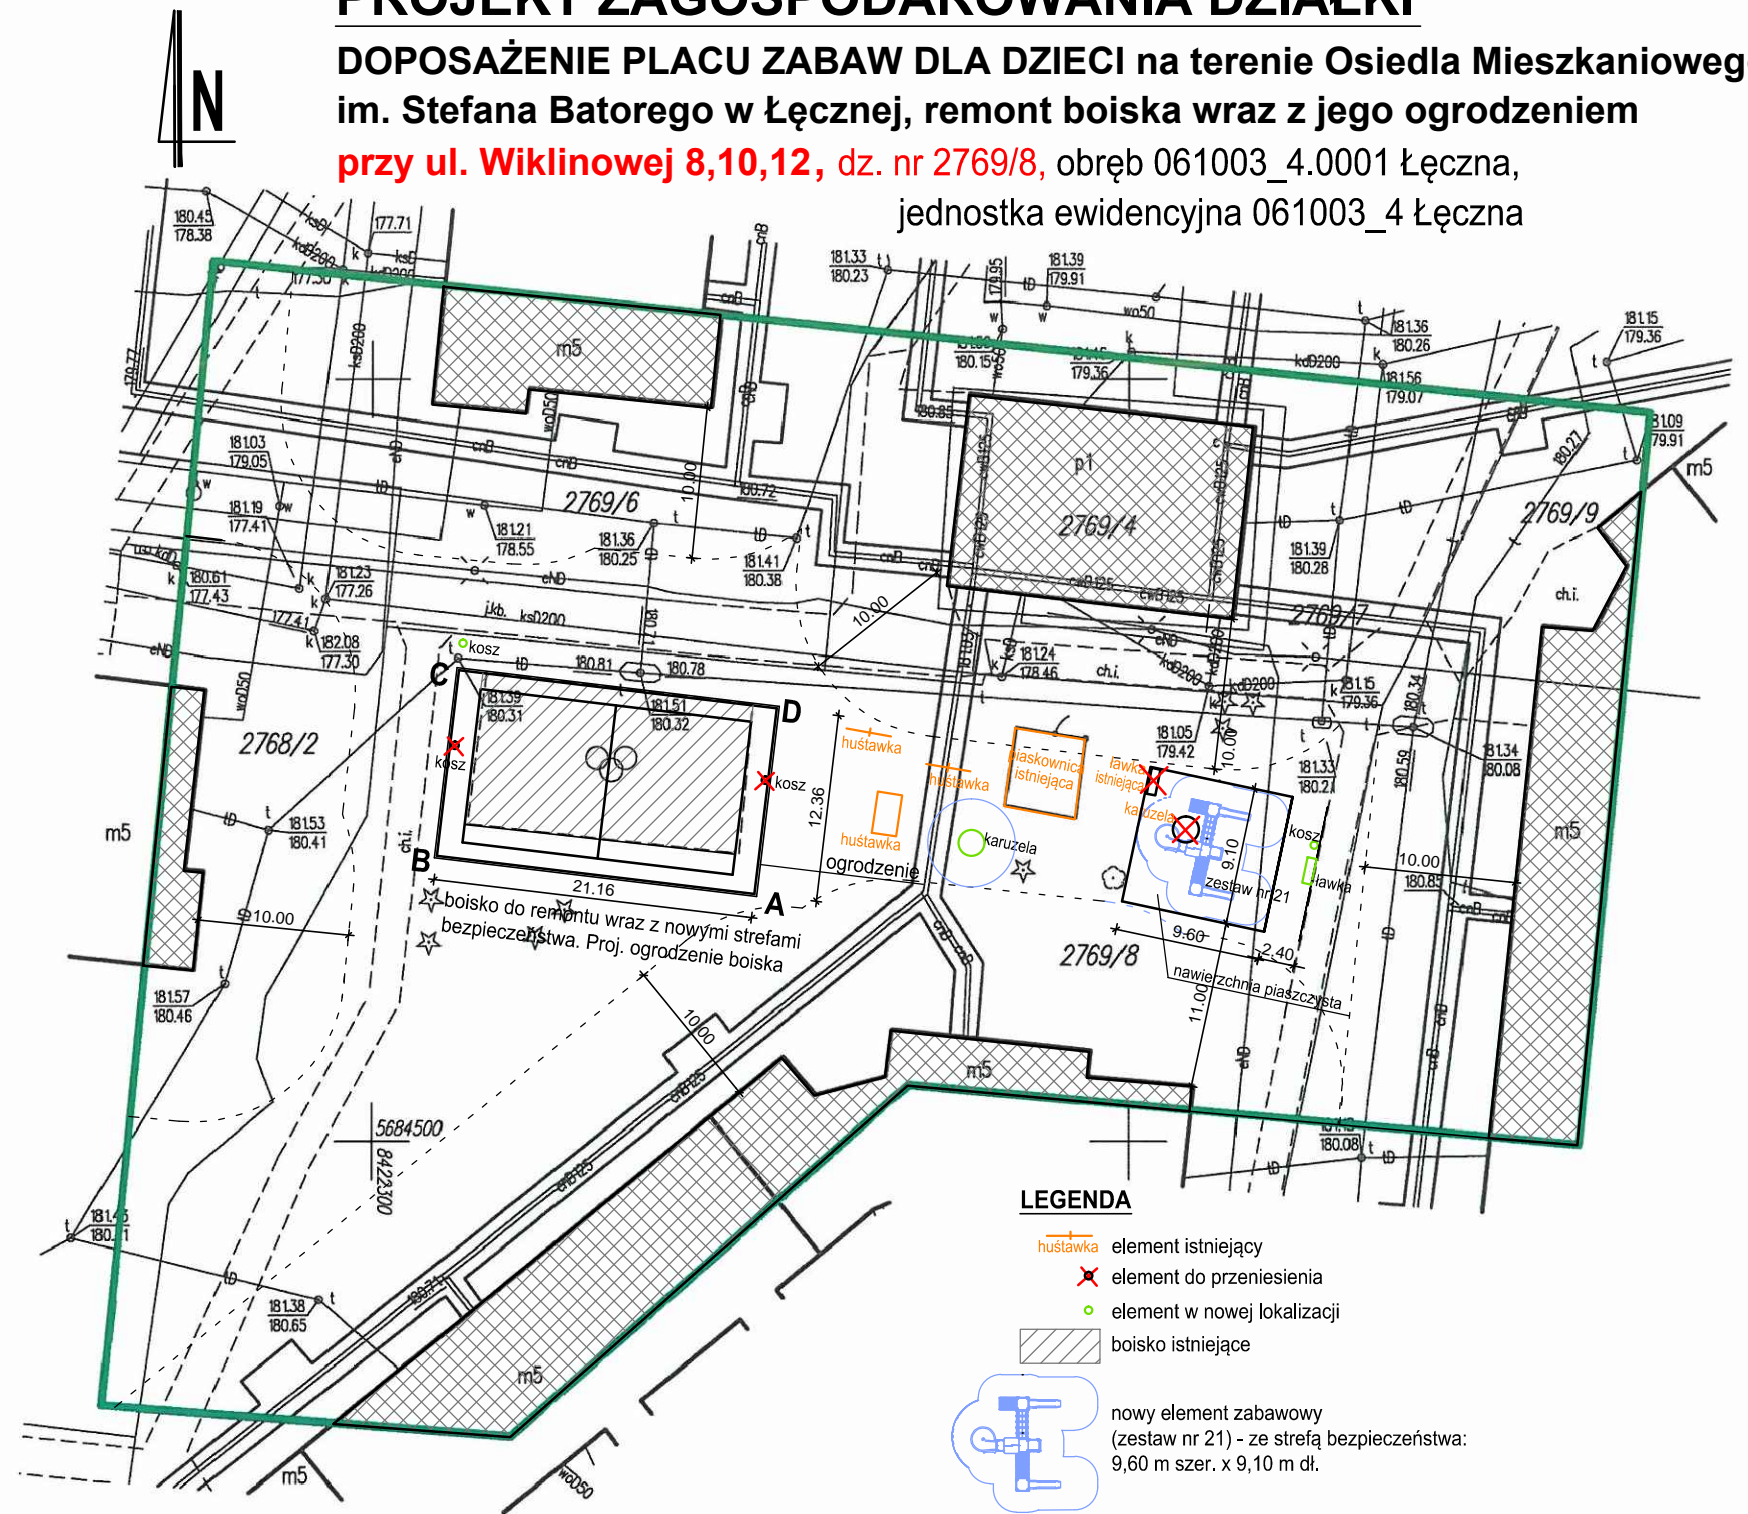

BIURO PROJEKTÓW 99 Małgorzata Wałęga 20-258 Sobianowice, Sobianowice 82D, tel. 502-61-88-91		nr rys. A1
Temat:	Doposażenie placu zabaw dla dzieci przy ul. Wiklinowej 8,10,12 w Łęcznej, dz. nr 2769/8, obr. 061003_4.0001 Łęczna, jedn. ewid. 061003_4 Łęczna	
Inwestor:	Spółdzielnia Mieszkaniowa im. Stefana Batorego w Łęcznej. 21-010 Łęczna ul. Kpt. Żabickiego 1	
Temat rys.	PROJEKT ZAGOSPODAROWANIA DZIAŁKI	
Projektowała:	mgr inż. arch. Małgorzata Wałęga nr upr. proj. 1478/Lb/91	
Sprawdził:	mgr inż. arch. Jacek Begiełto nr upr. proj. 2249/Lb/93	
Data opr.:	lipiec 2024 r	Faza: Proj. arch.-bud. Skala: 1:500