


OGRODZENIE - STRONA PÓLNOCA

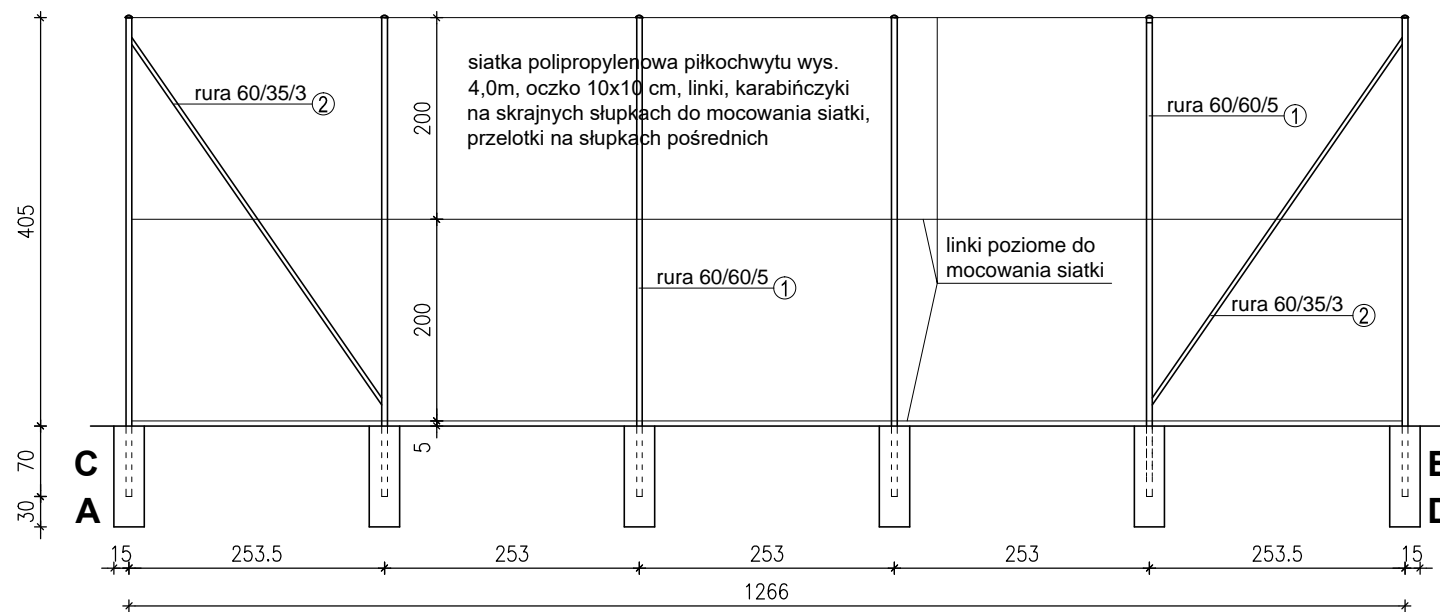

OGRODZENIE - STRONA WSCHODNIA I ZACHODNIA

BIURO PROJEKTÓW 99 Małgorzata Wałęga 20-258 Lublin, Sobianowice 82D tel. 502-61-88-91		nr rys. A3
Temat:	Doposażenie placu zabaw dla dzieci przy ul. Wiklinowej 8,10,12 w Łęcznej, dz. nr 2769/8, obr. 061003_4.0001 Łęczna, jedn. ewid. 061003_4 Łęczna. Remont boiska wraz z budową ogrodzenia.	
Inwestor:	Spółdzielnia Mieszkaniowa im. Stefana Batorego, 20-010 Łęczna, ul. Kpt. Żabickiego 1	
Temat rys.	OGRODZENIE BOISKA - rozwinięcie	
Projektował:	mgr inż. arch. Małgorzata Wałęga nr upr. proj. 1478/Lb/91	
Sprawdził:	mgr inż. arch. Jacek Begietto nr upr. proj. 2249/Lb/93	
Data opr.:	lipiec 2024r	Faza: Proj. arch.-bud. Skala: 1:75